


Projekt:	Get:	MPO
Helmond	Datum:	31-10-2018
Stationsstraat 3-67, 5701 MK	Gewijzigd:	-
Omschrijving:	Schaal:	1 : 100
Begane grond	Bladnummer:	1 / 5
	Formaat:	A1+

Apartments Group BV




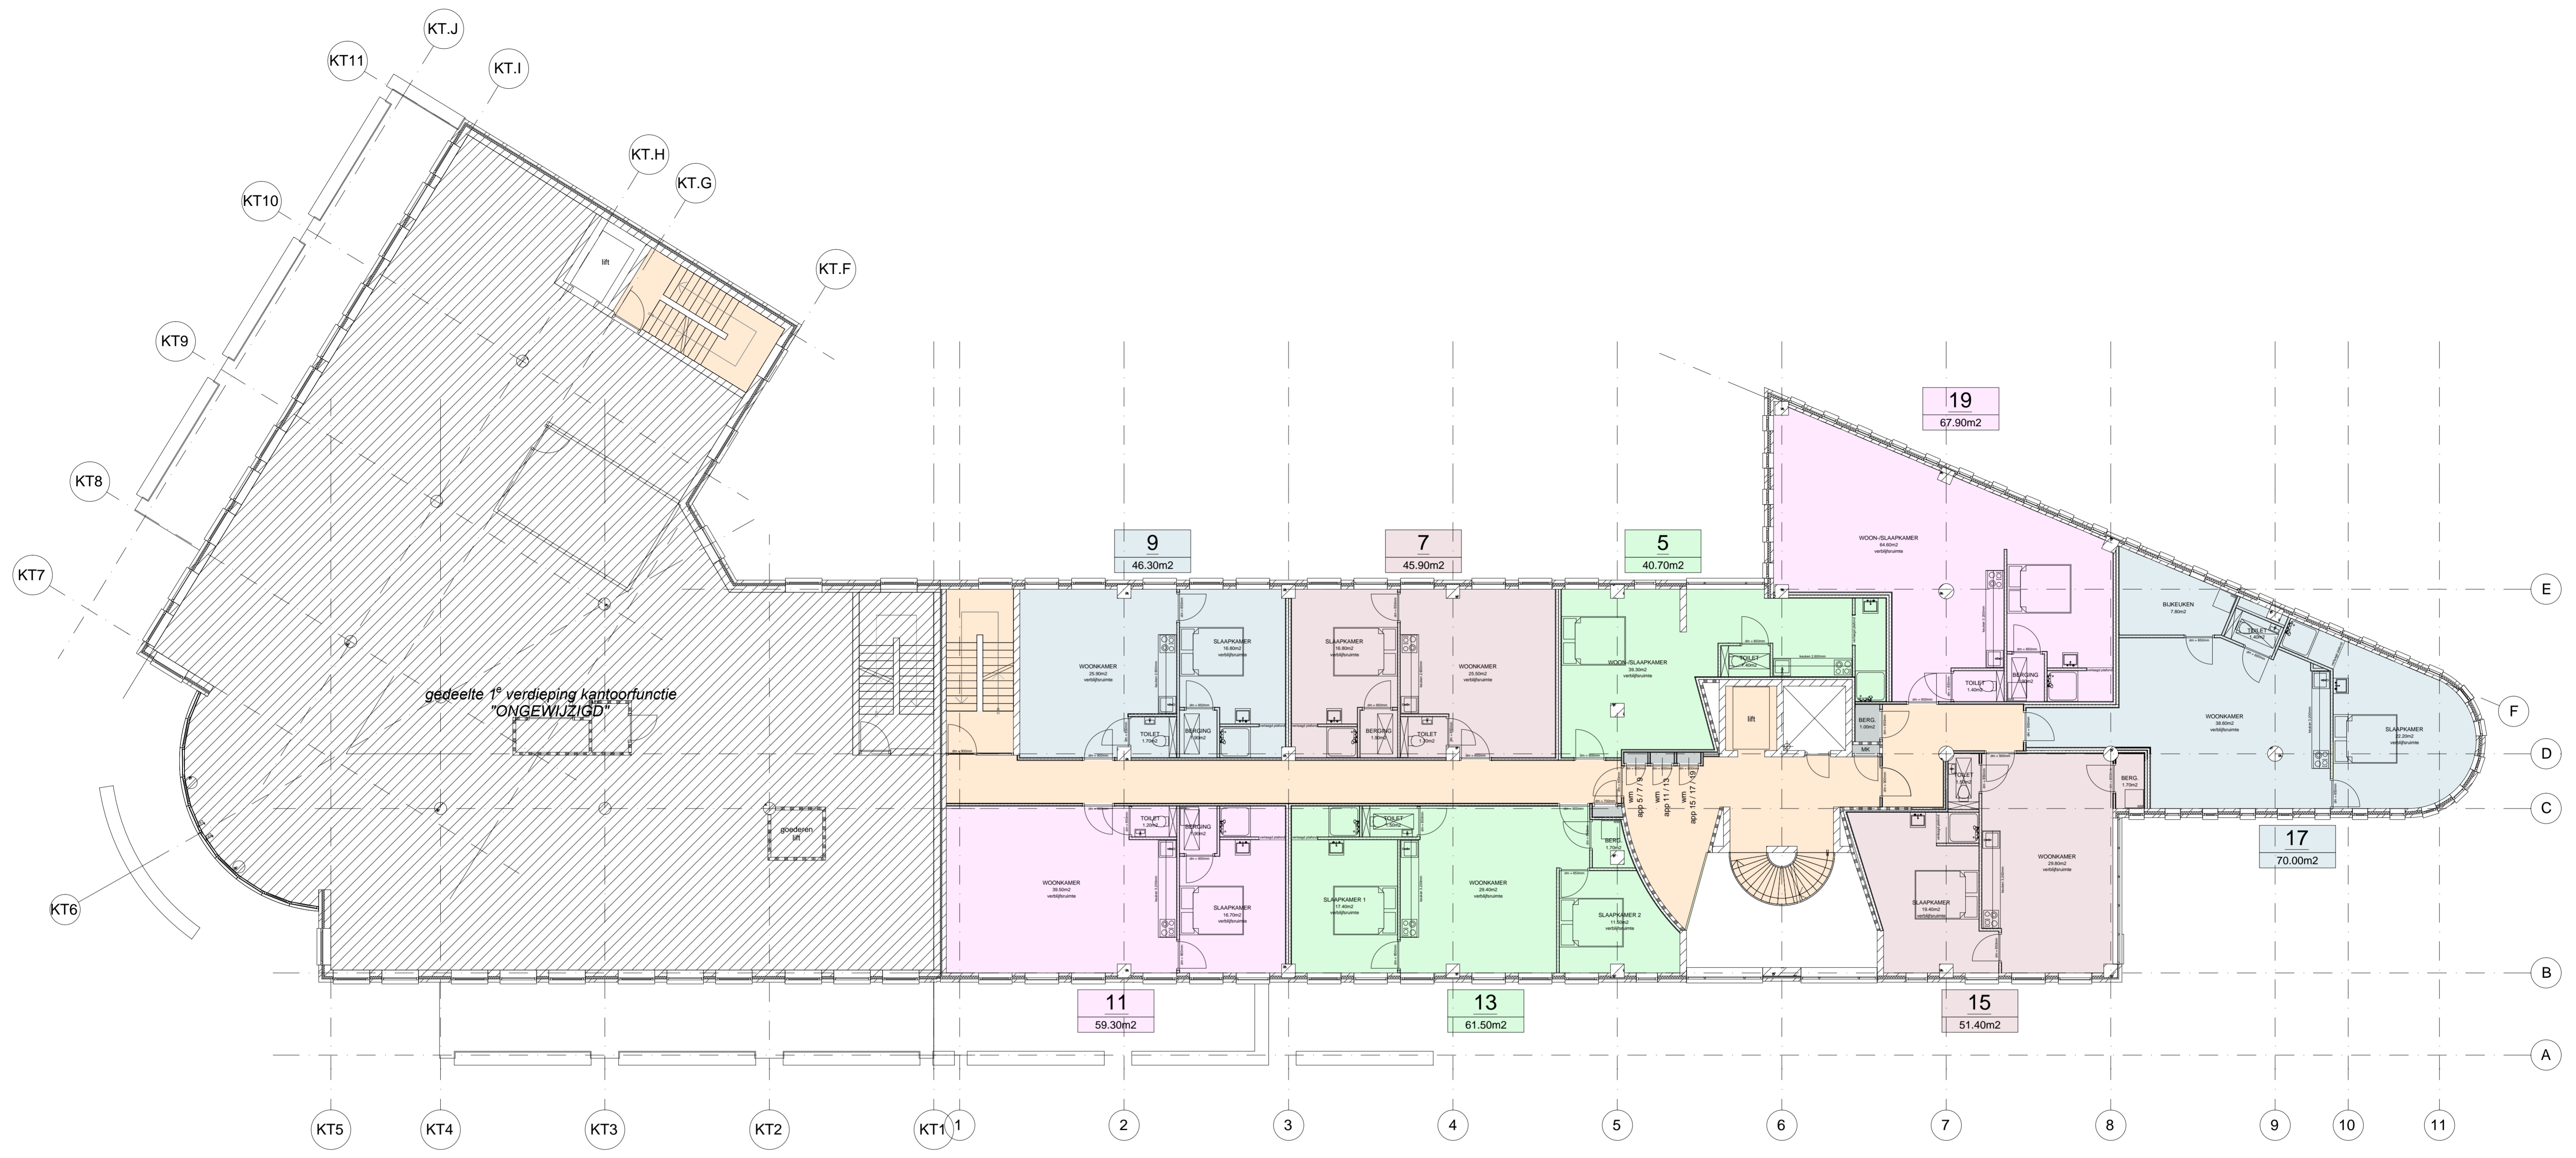


Projekt: Helmond Stationsstraat 3-67, 5701 MK	Get: Datum: Gewijzigd:	MPO 31-10-2018 -
Omschrijving: Verdieping 1	Schaal: Bladnummer: Formaat:	1 : 100 2 / 5 A1+

Apartments Group BV



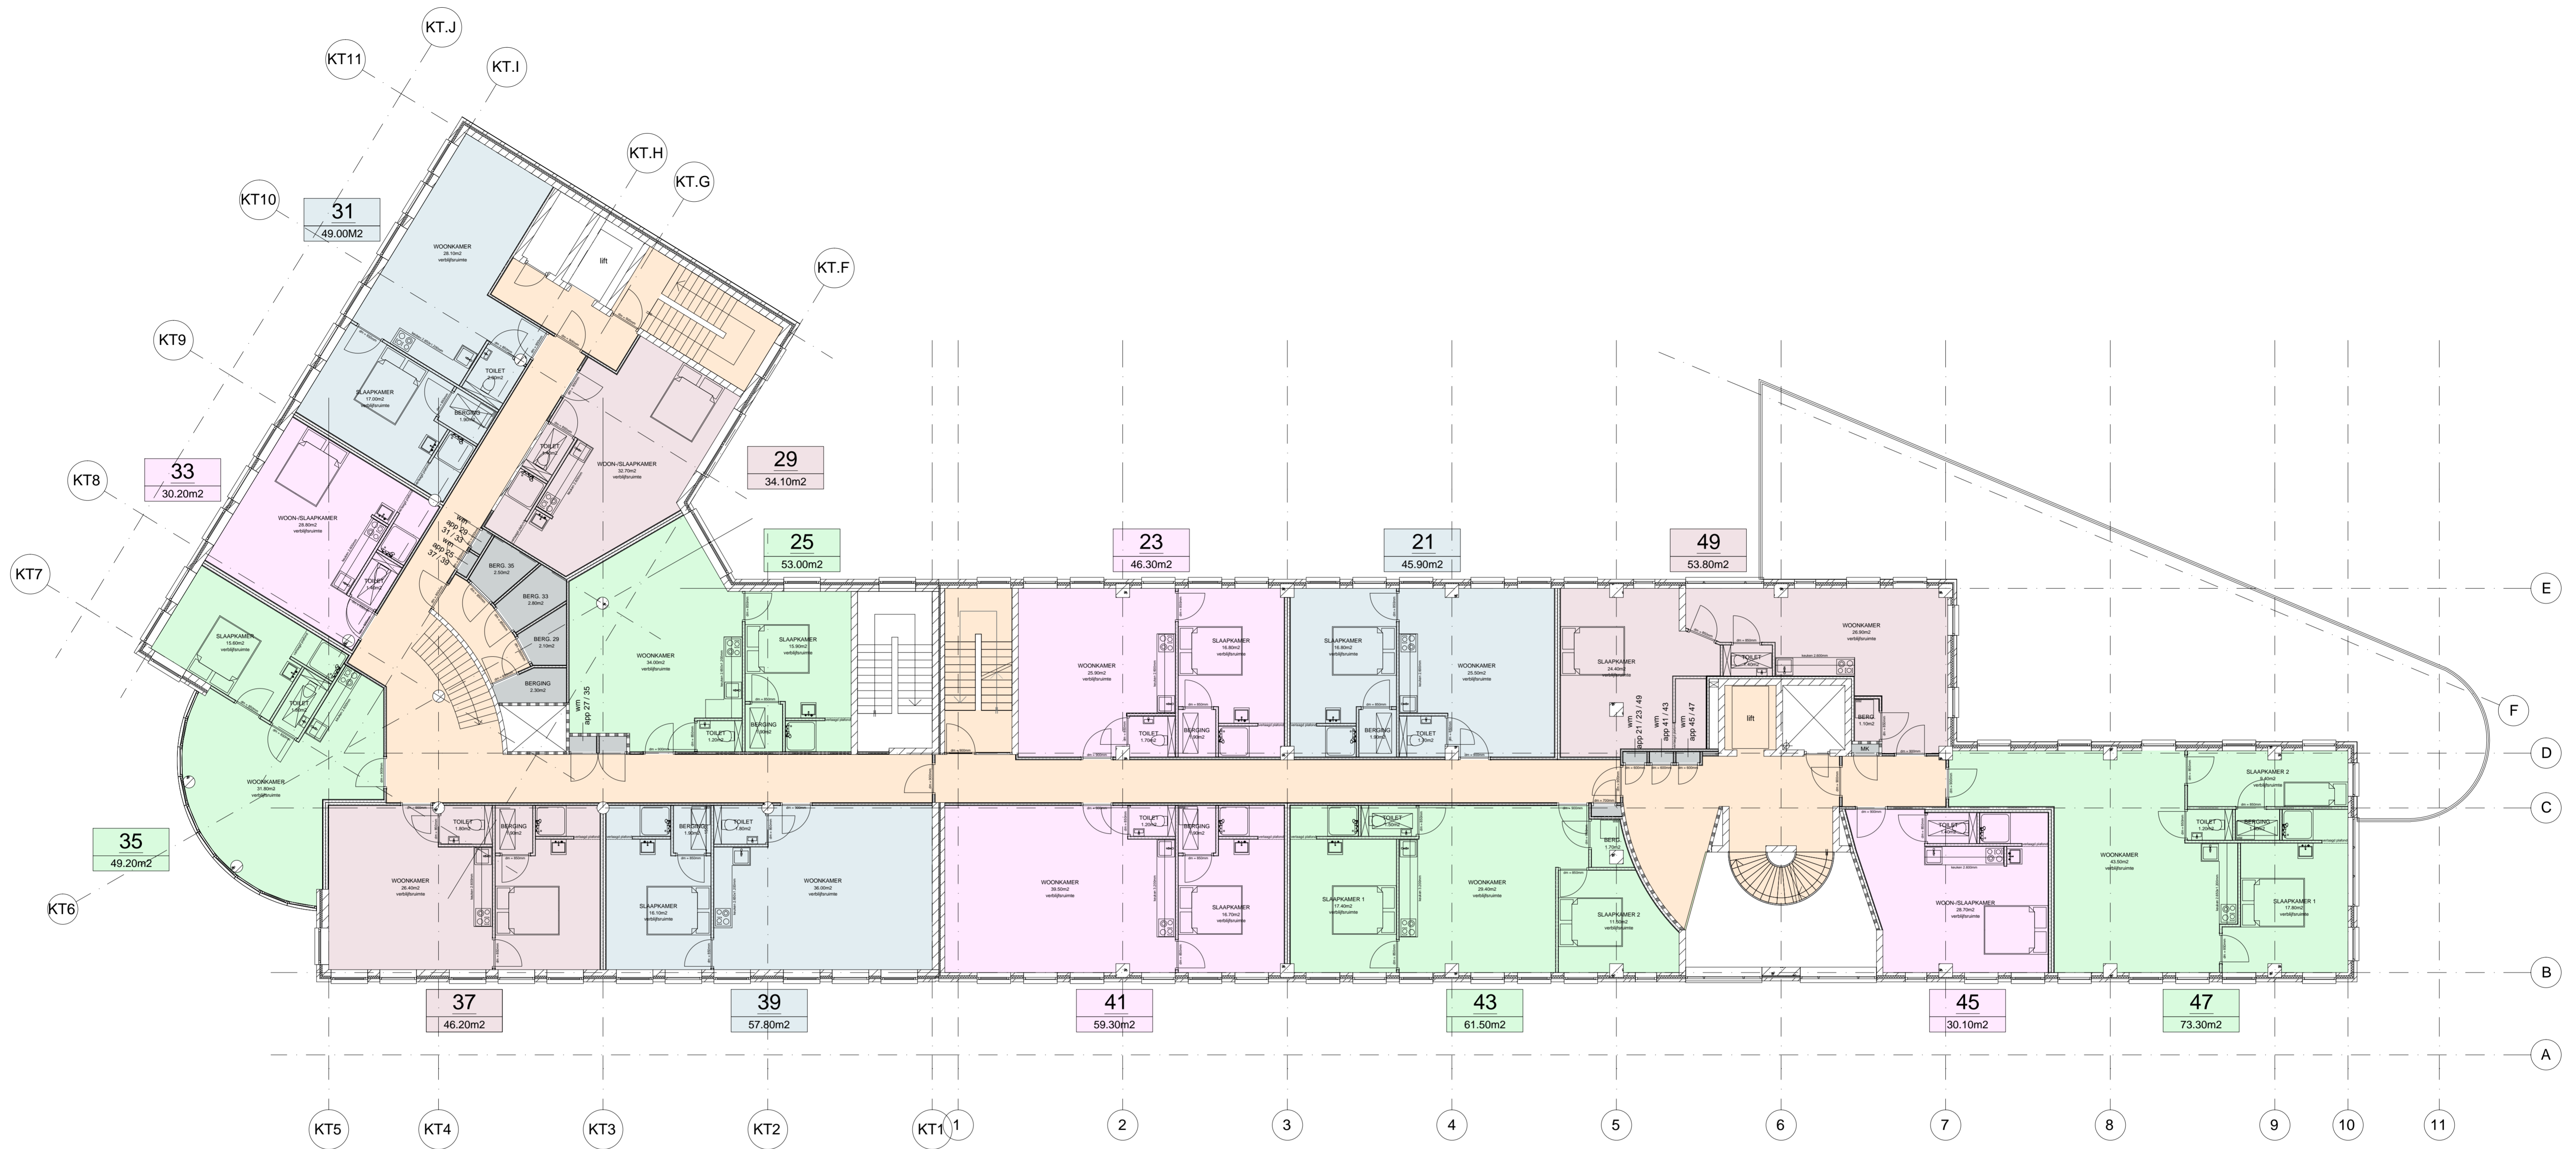


Projekt:	Get:	MPO
Helmond	Datum:	31-10-2018
Stationsstraat 3-67, 5701 MK	Gewijzigd:	-
Omschrijving:	Schaal:	1 : 100
Verdieping 2	Bladnummer:	3 / 5
	Formaat:	A1+
Apartments Group BV		

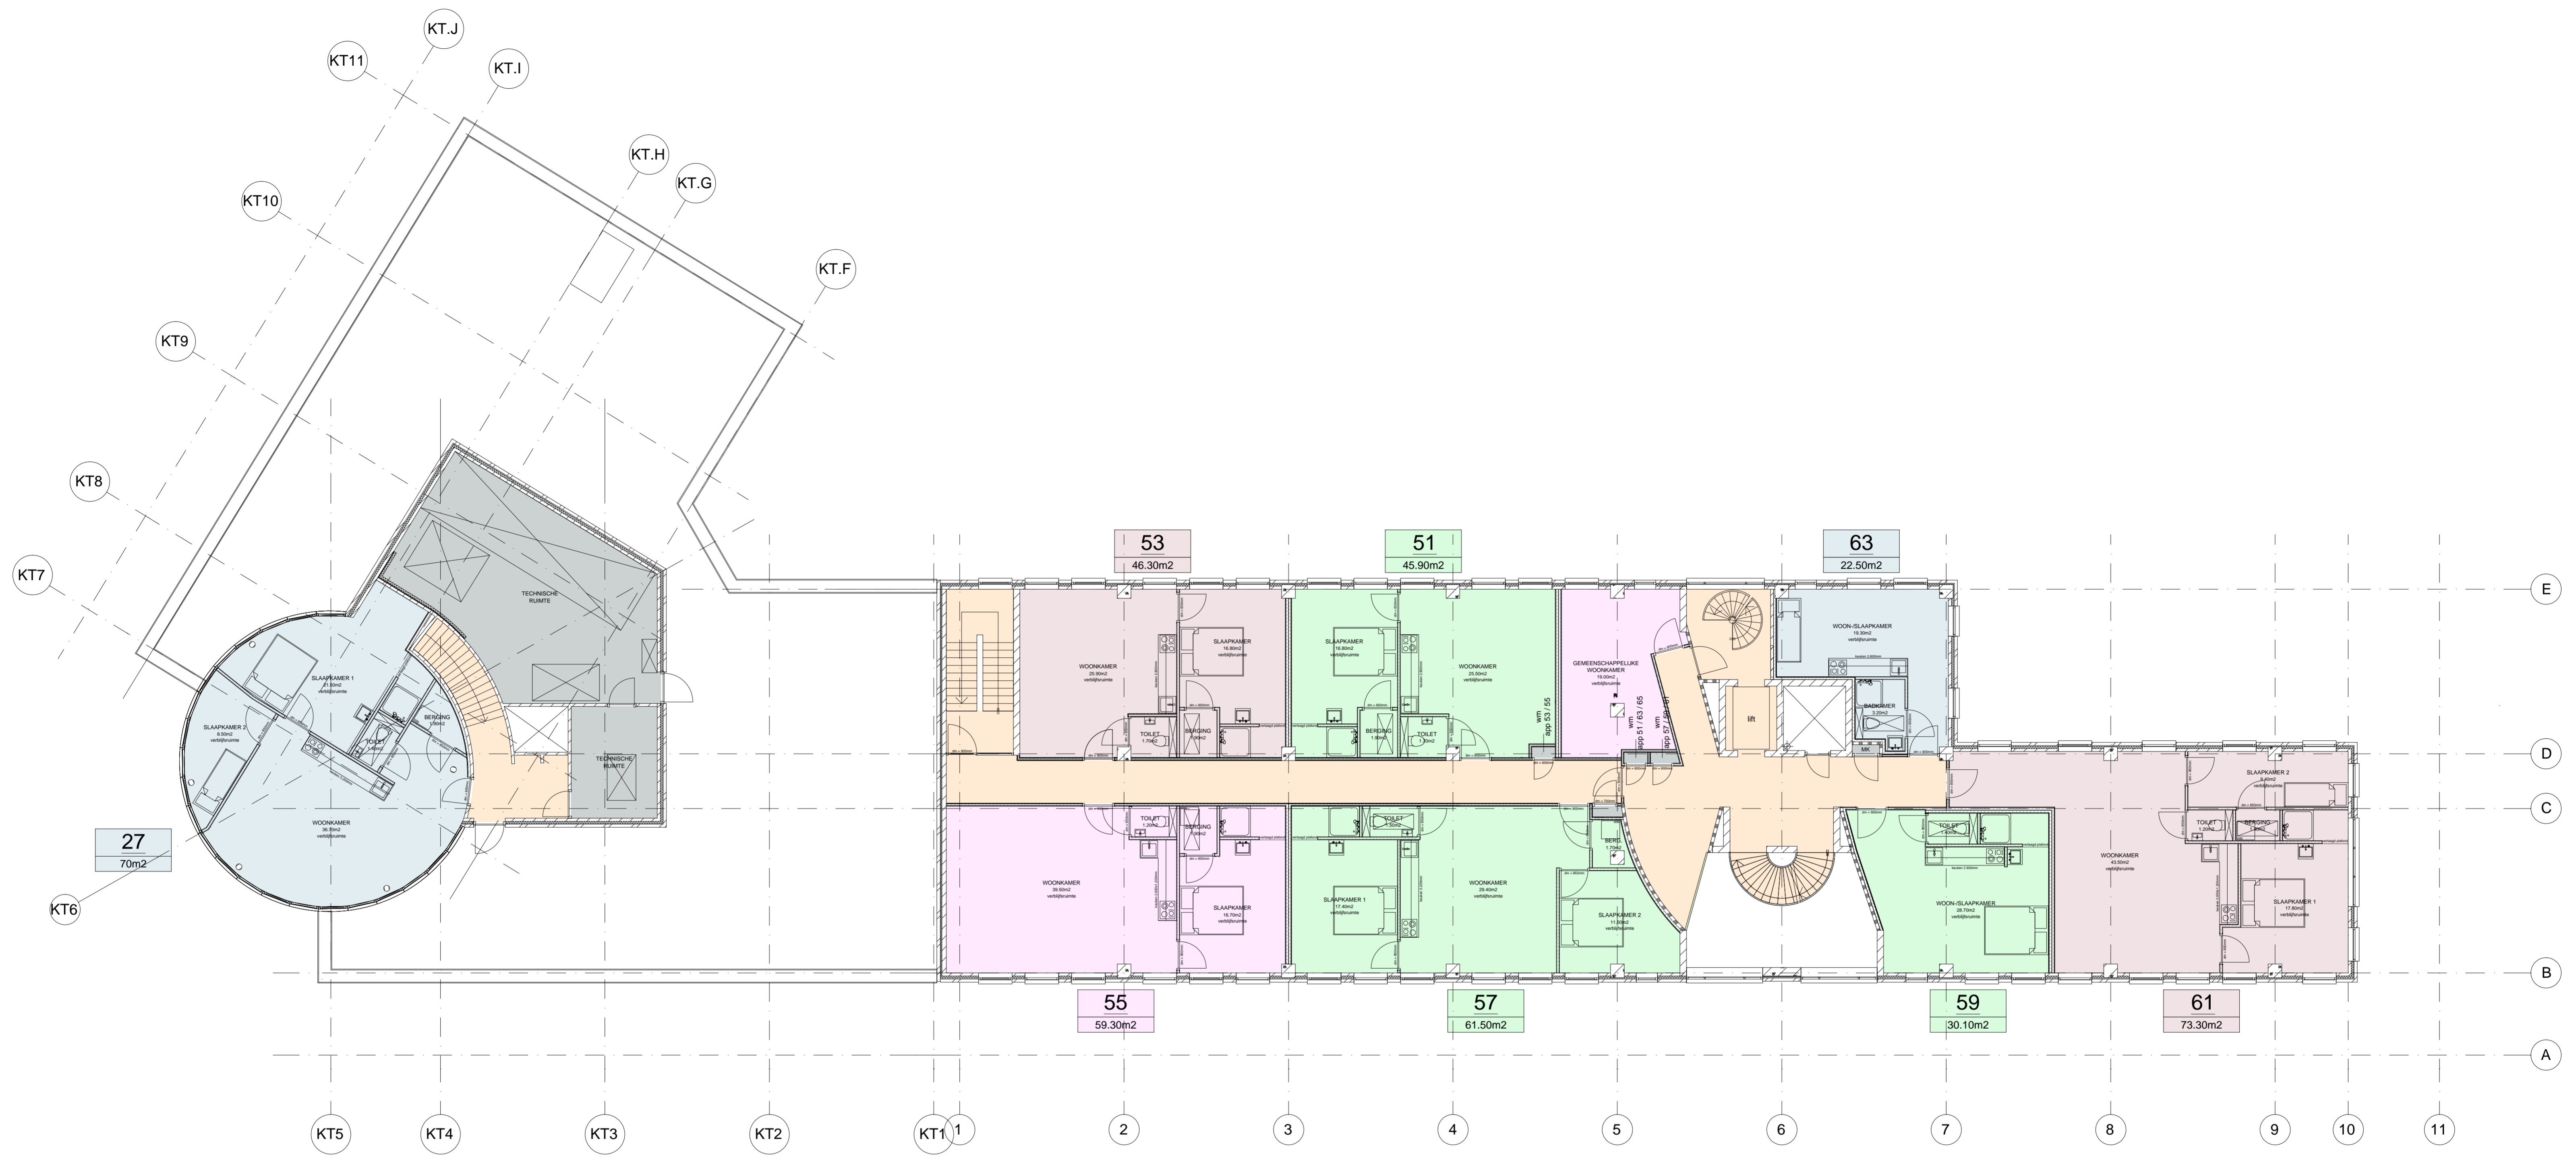

Projekt:	Get:	MPO
Helmond	Datum:	31-10-2018
Stationsstraat 3-67, 5701 MK	Gewijzigd:	-
Omschrijving:	Schaal:	1 : 100
Verdieping 3	Bladnummer:	4 / 5
	Formaat:	A1+

Apartments Group BV



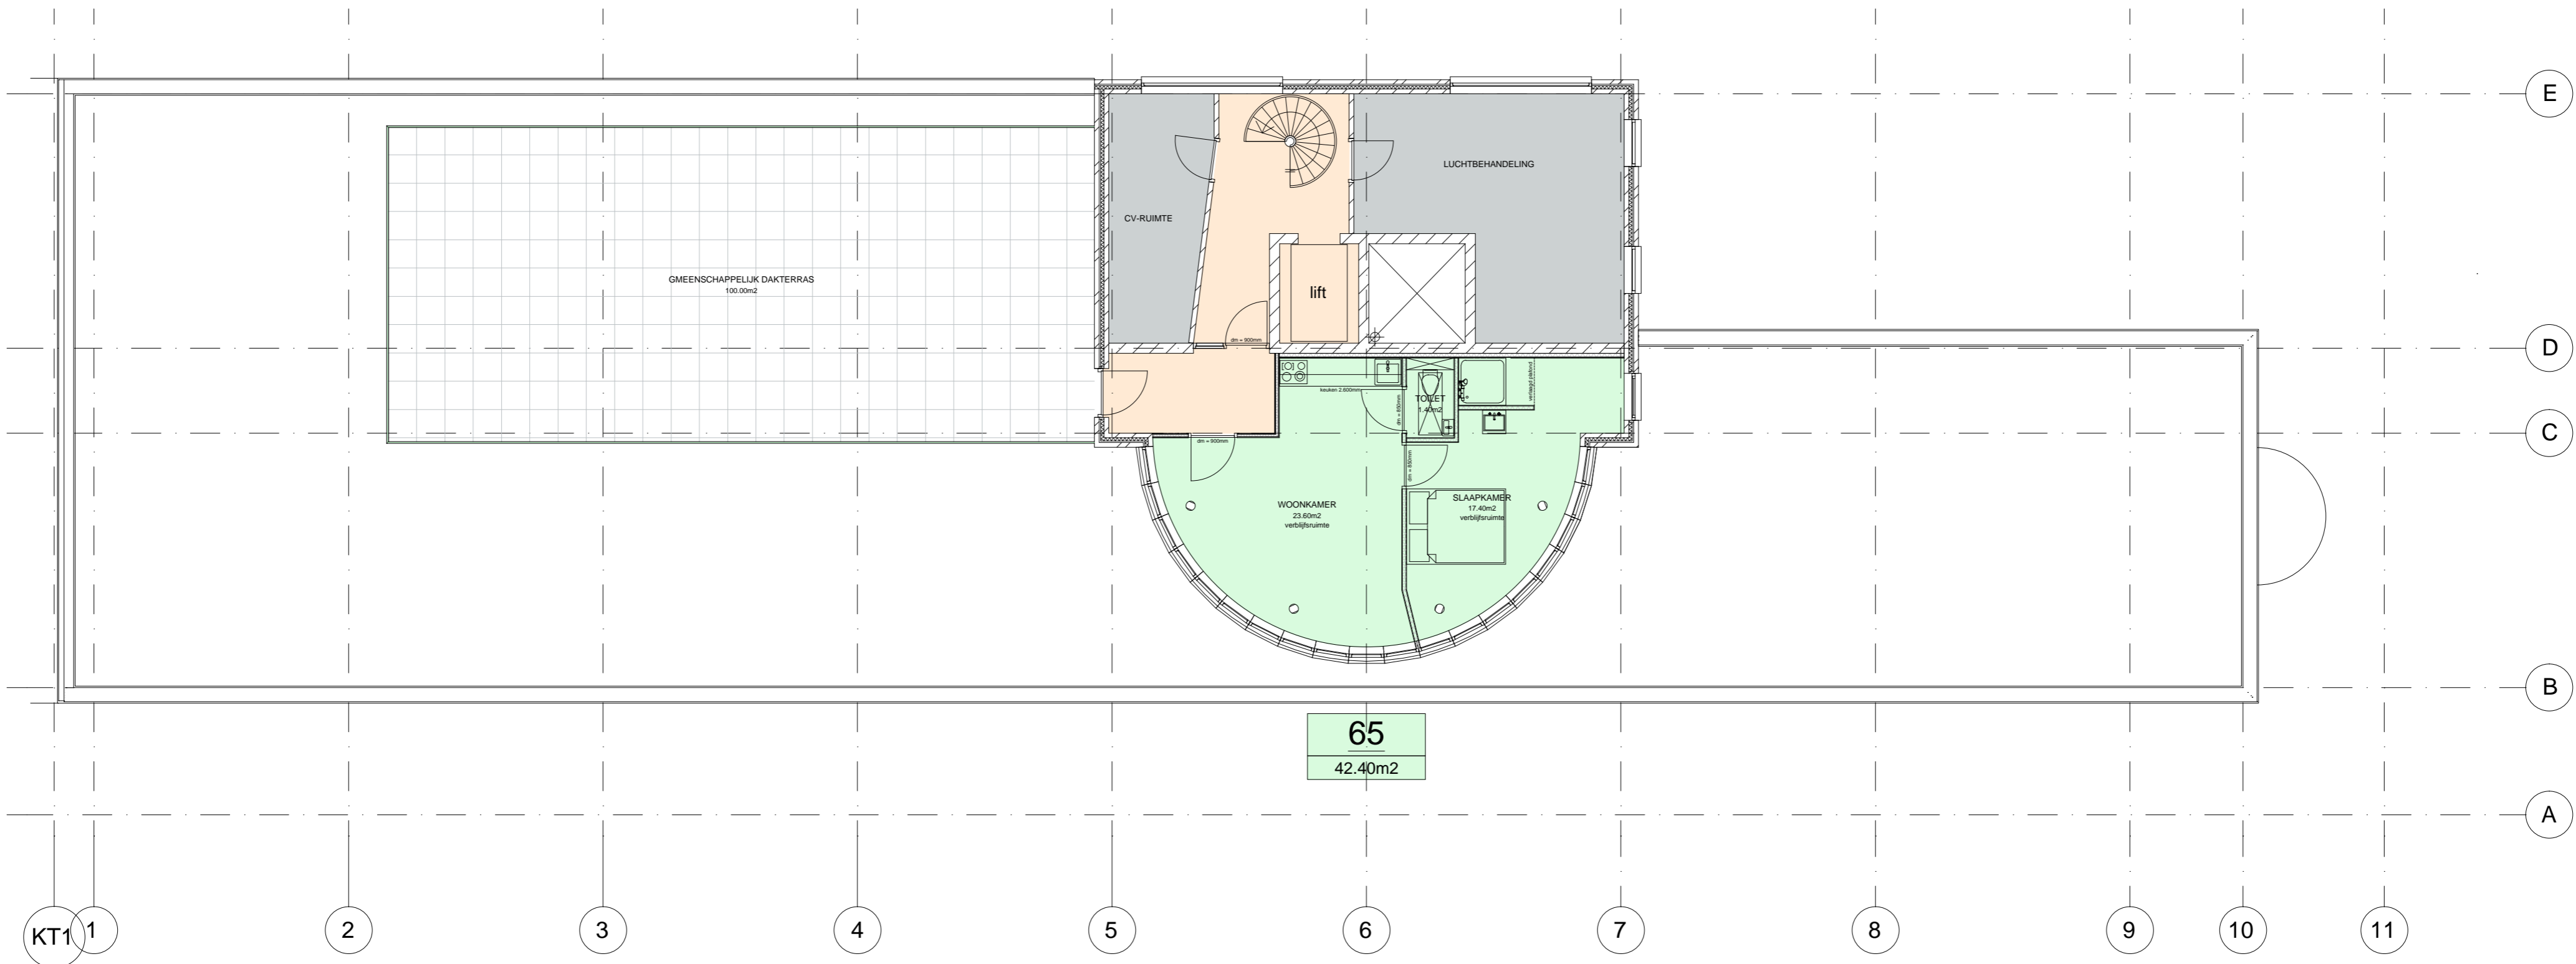

Projekt: Helmond Stationsstraat 3-67, 5701 MK	Get:	MPO
	Datum:	31-10-2018
	Gewijzigd:	-
Omschrijving: Verdieping 4	Schaal:	1 : 100
	Bladnummer:	5 / 5
	Formaat:	A2

Apartments Group BV

